
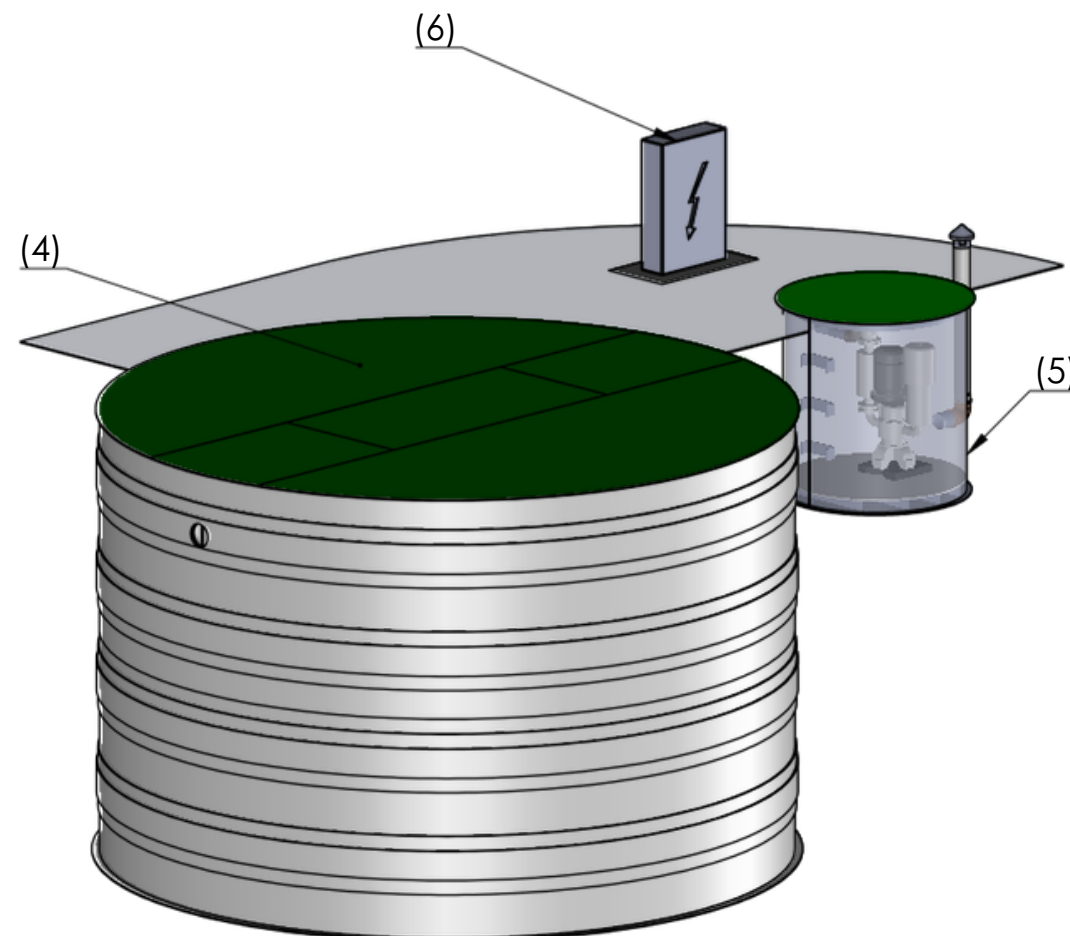


AT150

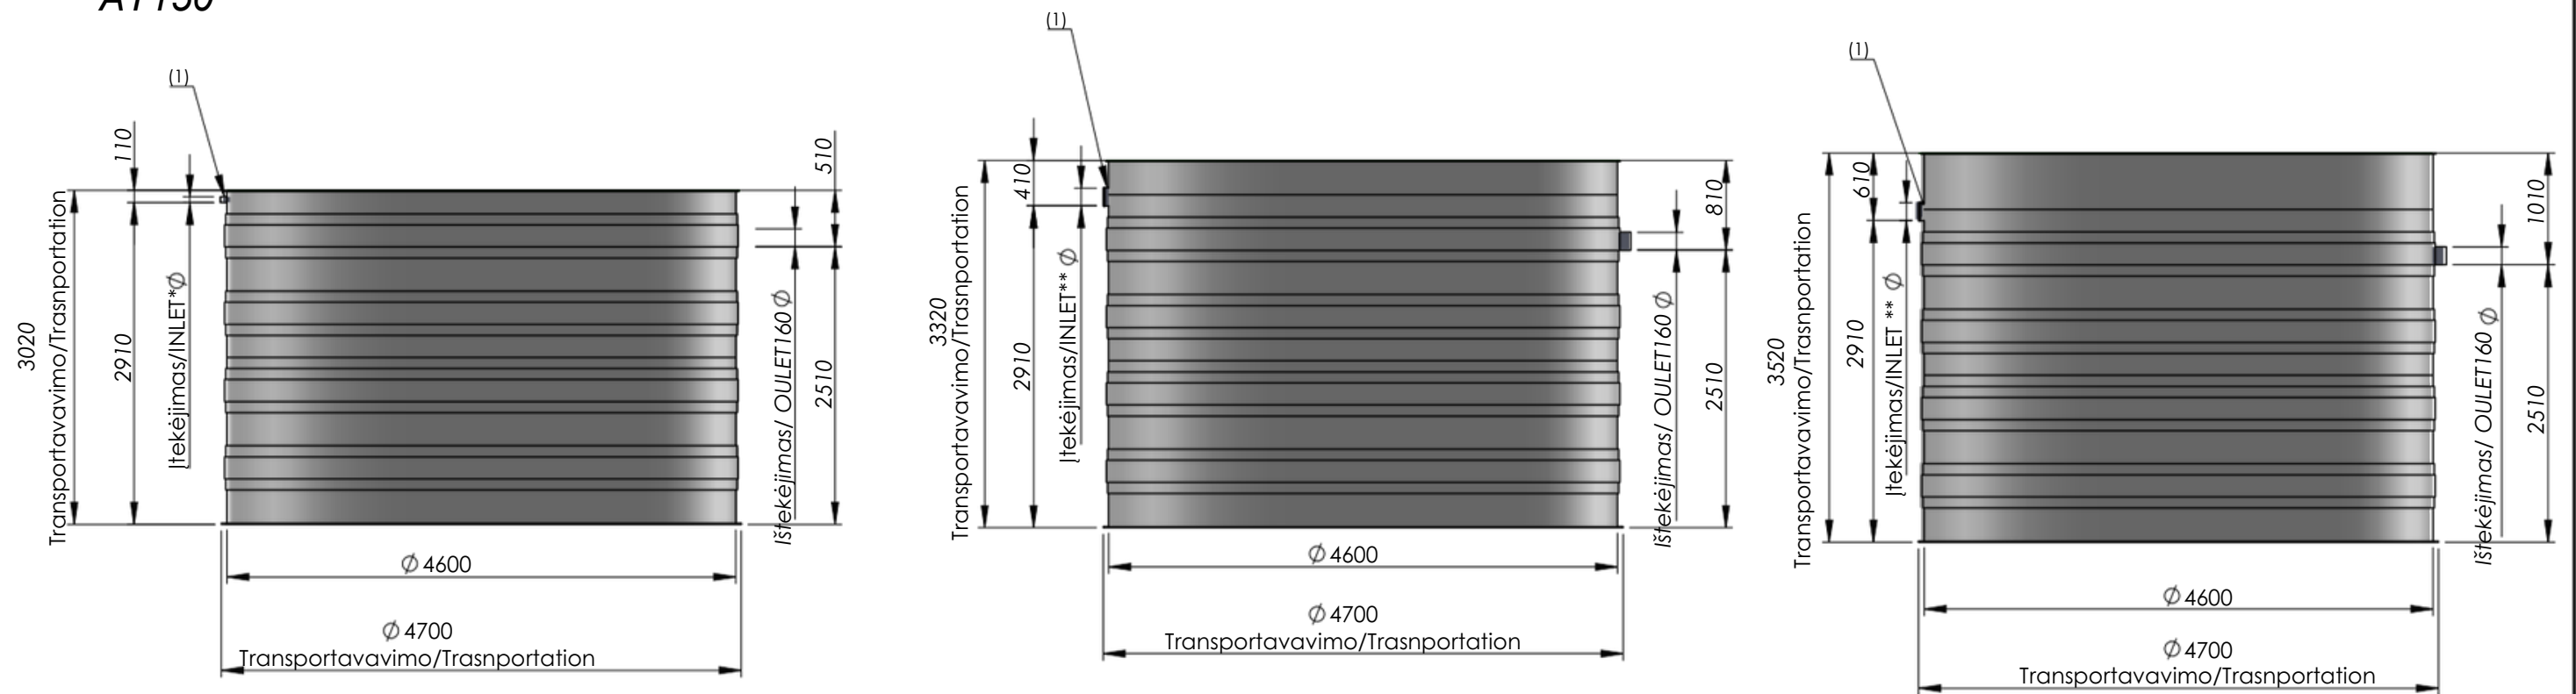

1. Įvado tipas (slėginis, savitakinis) ir skersmuo gali skirtis priklausomai nuo konkretaus projekto; Įtekėjimo vamzdžio aukštis (nuo NVJ dugno iki vamzdžio apačios), slėginio vamzdžio atveju, gali būti numatytas atsižvelgiant į konkrečias projekto aplinkybes; Savitakinio įvado atveju vamzdžio aukštis nuo NVJ dugno negali būti keičiamas (2900mm);
* Slėginio įvado skersmuo fikslinamas pagal projektą;
** Savitakinio įvado skersmuo fikslinamas pagal projektą;
2. Savitakinio įvado atveju minimalus NVJ aukštis - 3320mm (papildoma komplektacija);
3. Maksimalus NVJ aukštis gali būti - 3520mm (papildoma komplektacija);
4. NVJ dangtis su varstomais apžiūros liukais;
5. Orapūtės (reagentų dozavimo įrangos papildoma komplektacija) kamera;
6. Valdymo skydas.