
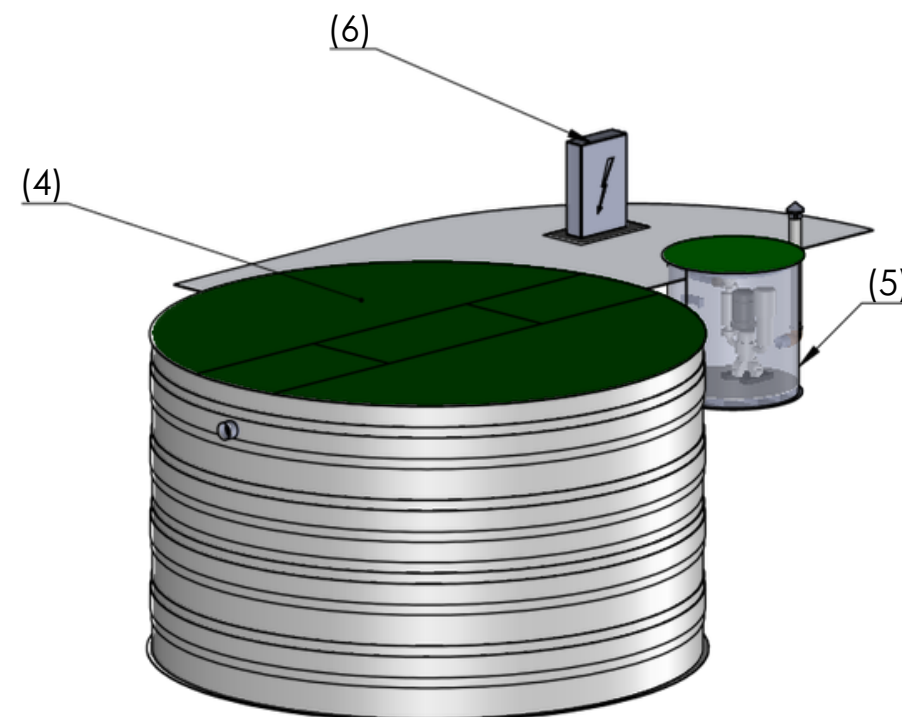


## AT200

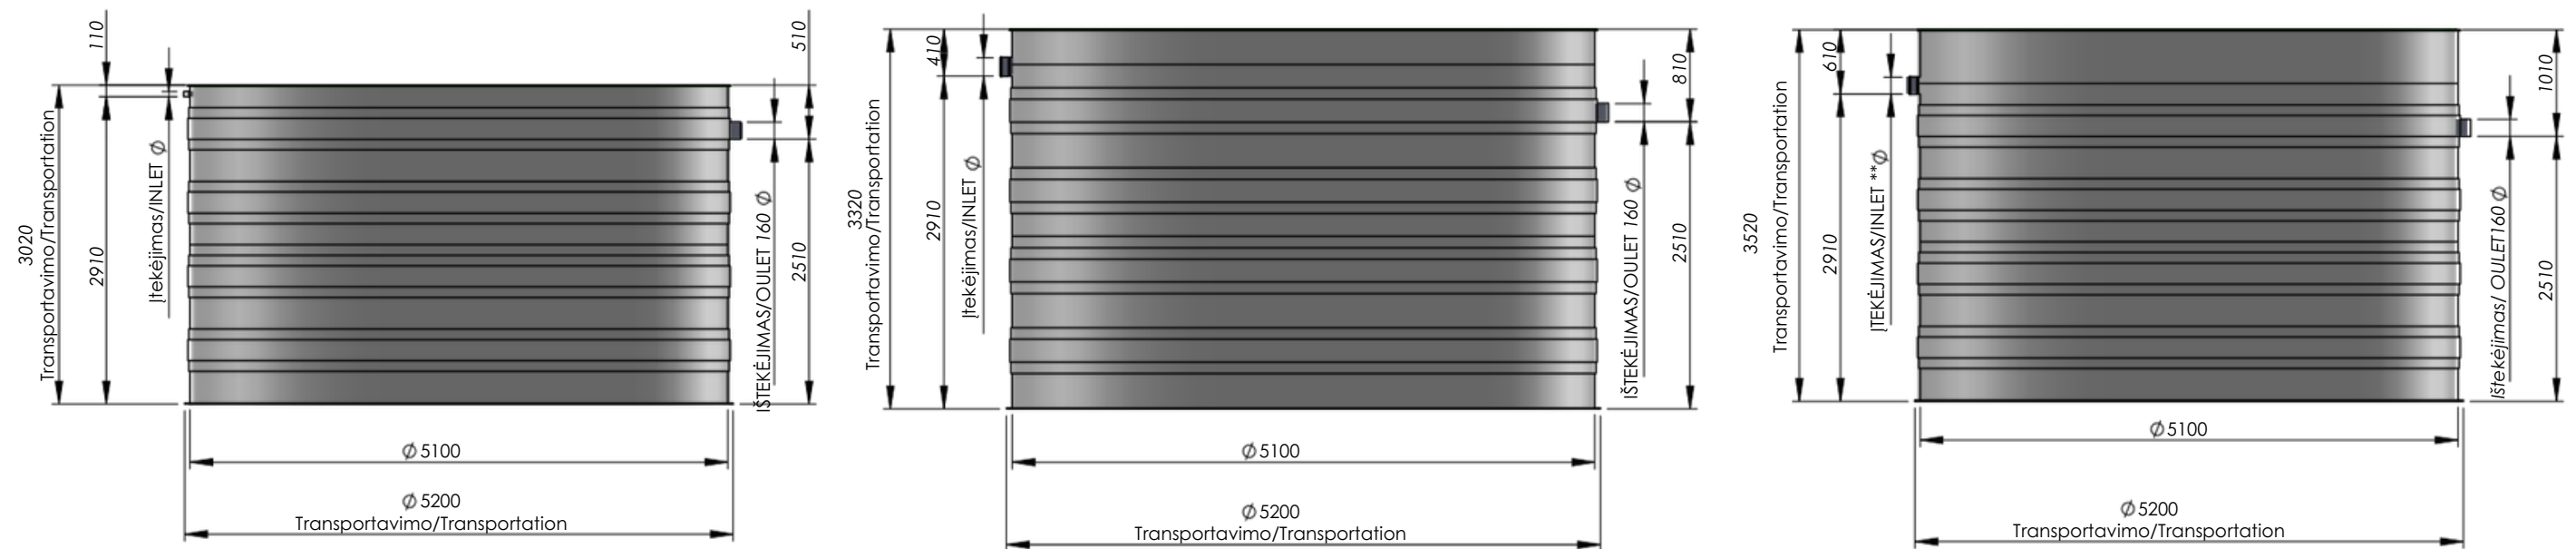

- Įvado tipas (slėginis, savitakinis) ir skersmuo gali skirtis priklausomai nuo konkretaus projekto; Įtekėjimo vamzdžio aukštis (nuo NVJ dugno iki vamzdžio apačios), slėginio vamzdžio atveju, gali būti numatytas atsižvelgiant į konkrečias projekto aplinkybes; Savitakinio įvado atveju vamzdžio aukštis nuo NVJ dugno negali būti keičiamas (2900mm);  
\* Slėginio įvado skersmuo tikslinamas pagal projektą;  
\*\* Savitakinio įvado skersmuo tikslinamas pagal projektą;
- Savitakinio įvado atveju minimalus NVJ aukštis - 3320mm (papildoma komplektacija);
- Maksimalus NVJ aukštis gali būti - 3520mm (papildoma komplektacija);
- NVJ dangtis su varstomais apžiūros liukais;
- Orapūtės (reagentų dozavimo įrangos papildoma komplektacija) kamera;
- Valdymo skydas.