
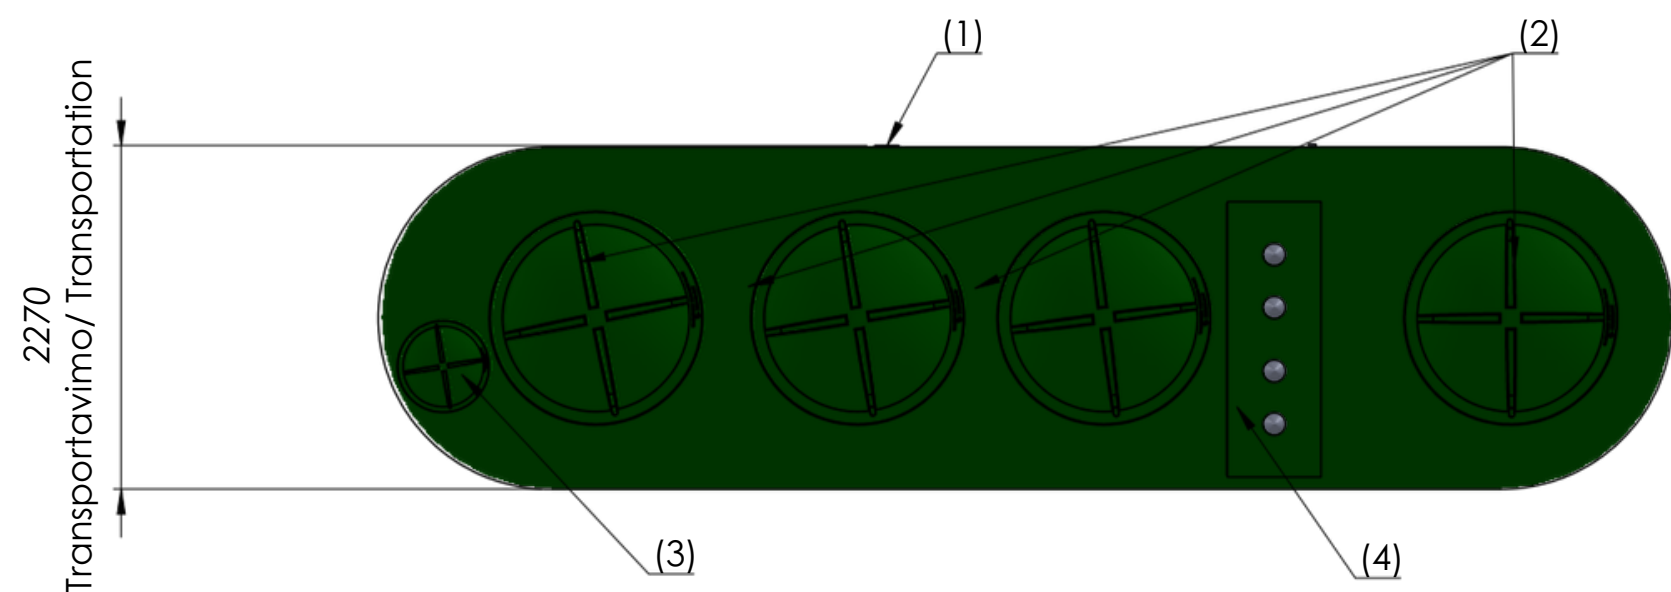
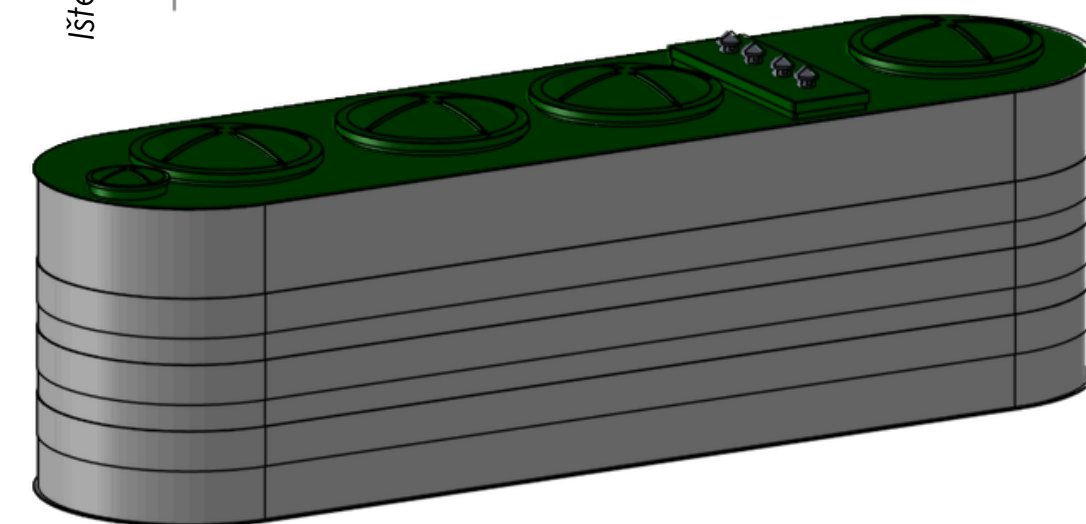


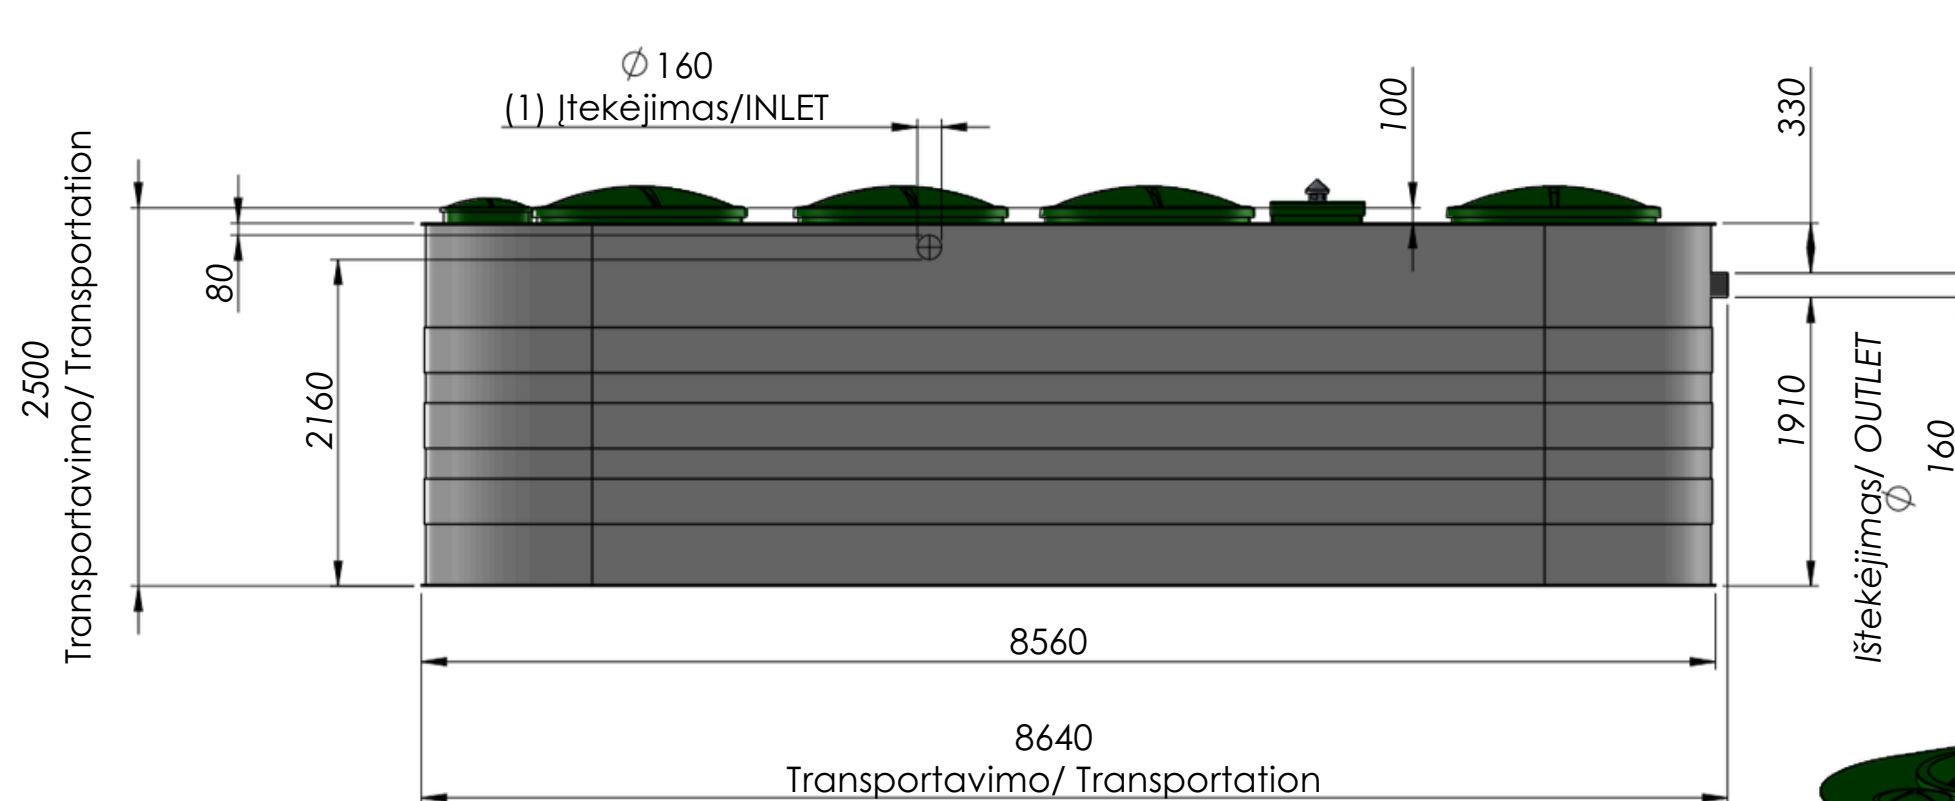

1. Įvado tipas (slėginis, savitakinis) ir skersmuo gali skirtis priklausomai nuo konkretaus projekto/ the inlet type (pressure or gravity) and diameter may vary depending on the specific project;
2. Aptarnavimo liukas/ maintenance hatch;
3. Aptarnavimo liukas perteklinio dumblo erliftui (papildoma komplektacija)/ maintenance hatch for excess sludge airlift (additional equipment);
4. Orapūčių ir valdiklio, reagentų dozavimo įrangos (papildoma komplektacija) kamera/ chamber for the airblower and controller, chemical dosing system (additional equipment).